


פרט אדריכלי - התקנת נקז מרפסת עם מרזב חיצוני

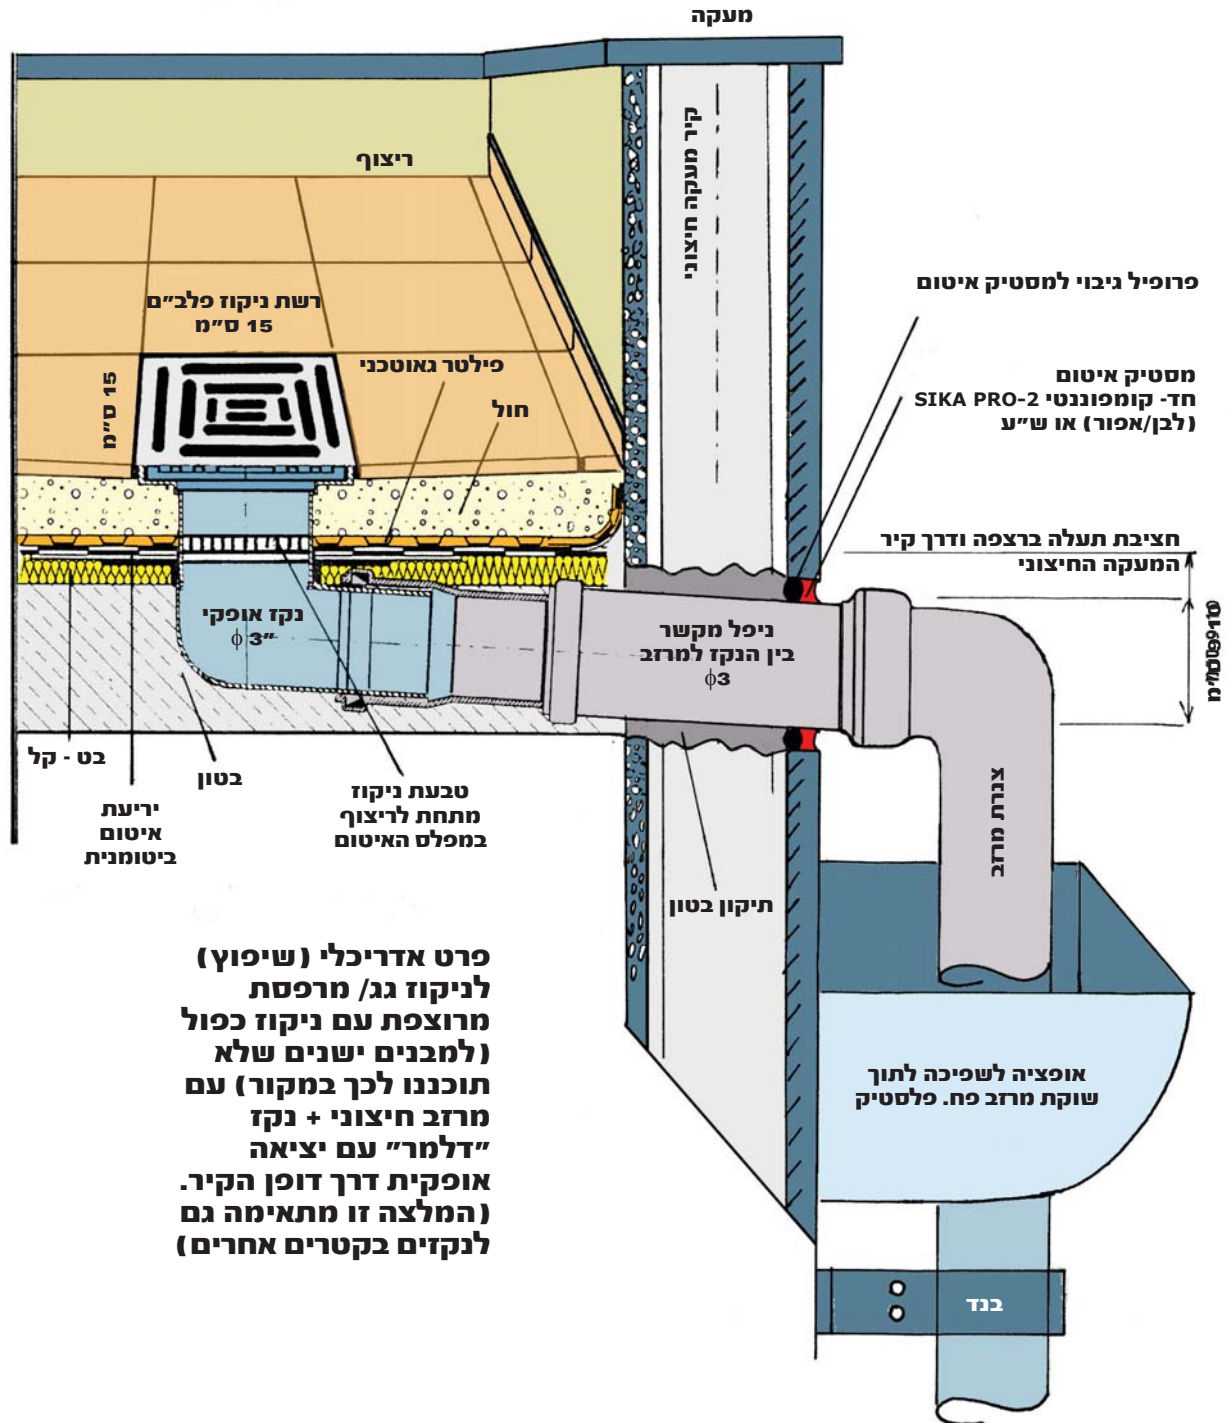

פרט אדריכלי (שיפוץ)
לניקוז גג/ מרפסת
מרוצפת עם ניקוז כפול
(למבנים ישנים שלא
תוכננו לכך במקור) עם
מרזב חיצוני + נקז
"דלמר" עם יציאה
אופקית דרך דופן הקיר.
(המלצה זו מתאימה גם
לנקזים בקטרים אחרים)