


● סדרה S-10 "דלביט" 4"

נקזים למערכת עם 2 שכבות איטום (*יציאה אנכית) דגם 84

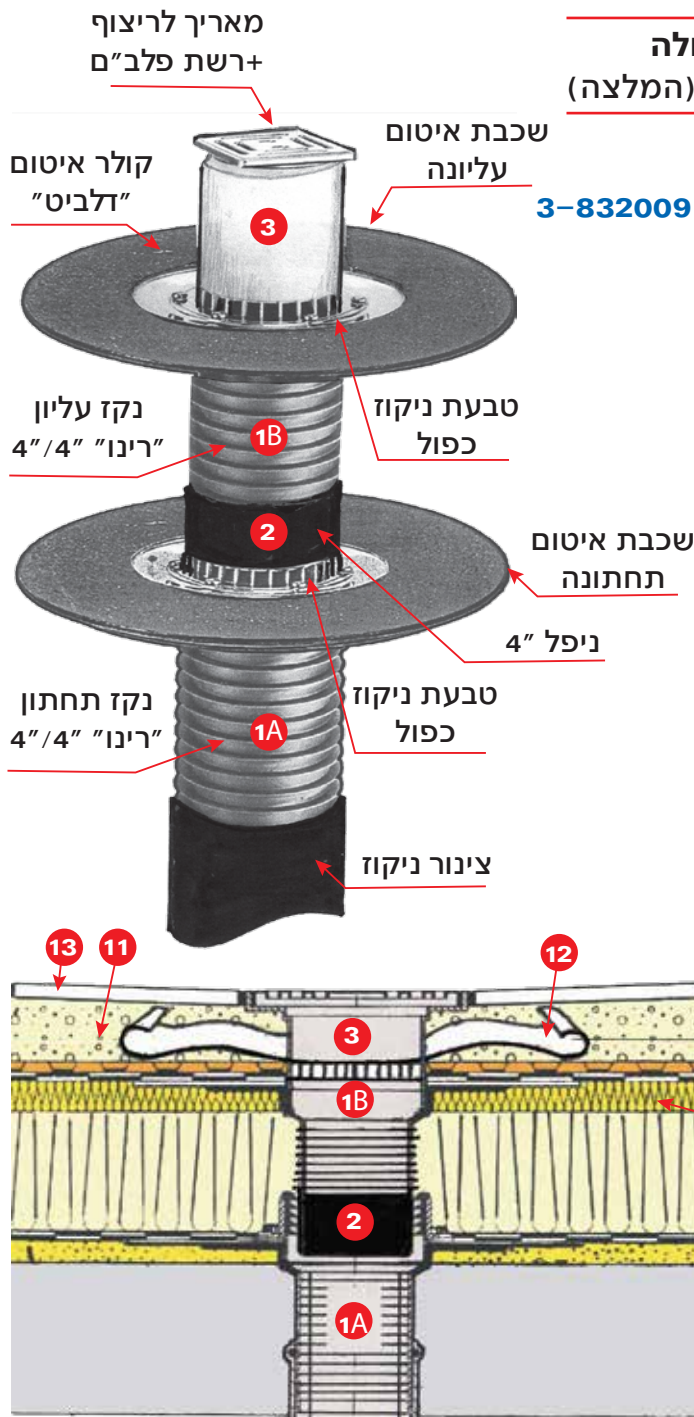

תרשים פרט אדריכלי למערכת ניקוז כפולה עם 2 שכבות איטום ע"י יריעות ביטומניות (המלצה)

מפרט והסבר טכני:

- 1A. נקז "דלביט" אנכי 4"/4" S-10 תחתון { מק"ט 3-832009 ט
- 1B. נקז "דלביט" אנכי 4"/4" S-10 עליון (עם משפרי ניקוז תחתון 3-495822).
- 2**. ניפל PVC 4" בין נקז עליון לתחתון (מאפשר התאמת המרווח בין הנקזים על פי גובה שכבת הבידוד) או תושב לנקז עליון + אטם מקבע המונע ניקוז תחתון או יציאת מים חוזרים מק"ט 3-495877
3. מאריך עליון לריצוף+רשת פלב"ם בגדלים: 10/10 ס"מ מק"ט 3-510006 או 15/15 ס"מ מק"ט 3-510051
4. תקרת בטון קונסטרוקטיבי
5. מדה/בט קל בשיפוע
6. שכבת איטום ראשונה
7. בידוד טרמי/אקוסטי (אופציה)
8. מדה/בטקל בשיפוע
9. שכבת איטום שניה
10. טרובה - יריעת ניקוז/הגנה גאוטכנית (אופציה)
11. מצע/מילוי שכבת חול מתחת לריצוף (חול/סומסום/חצץ גרוס)
12. גאוטקס - פילטר גאוטכני למניעת סחף חול דרך טבעת הניקוז התחתונה מק"ט 3-983033 גודל 30/30 מק"ט 3-983001 גודל 50/50
13. ריצוף

הערה: על עקרון זה ניתן להשתמש גם בנקזים דגם פלנג' לאיטום עם יריעות JAEGER, E.P.D.M, PVC * וכן, הנקז התחתון יכול להיות גם עם מוצא אופקי !

** נקז "דלביט" אנכי 4"/4" S-10 (עם אטם ומקבע למניעת מים חוזרים מק"ט 3-495877) ראה עמוד 27